





Exemplar des
Amtes für Raumplanung

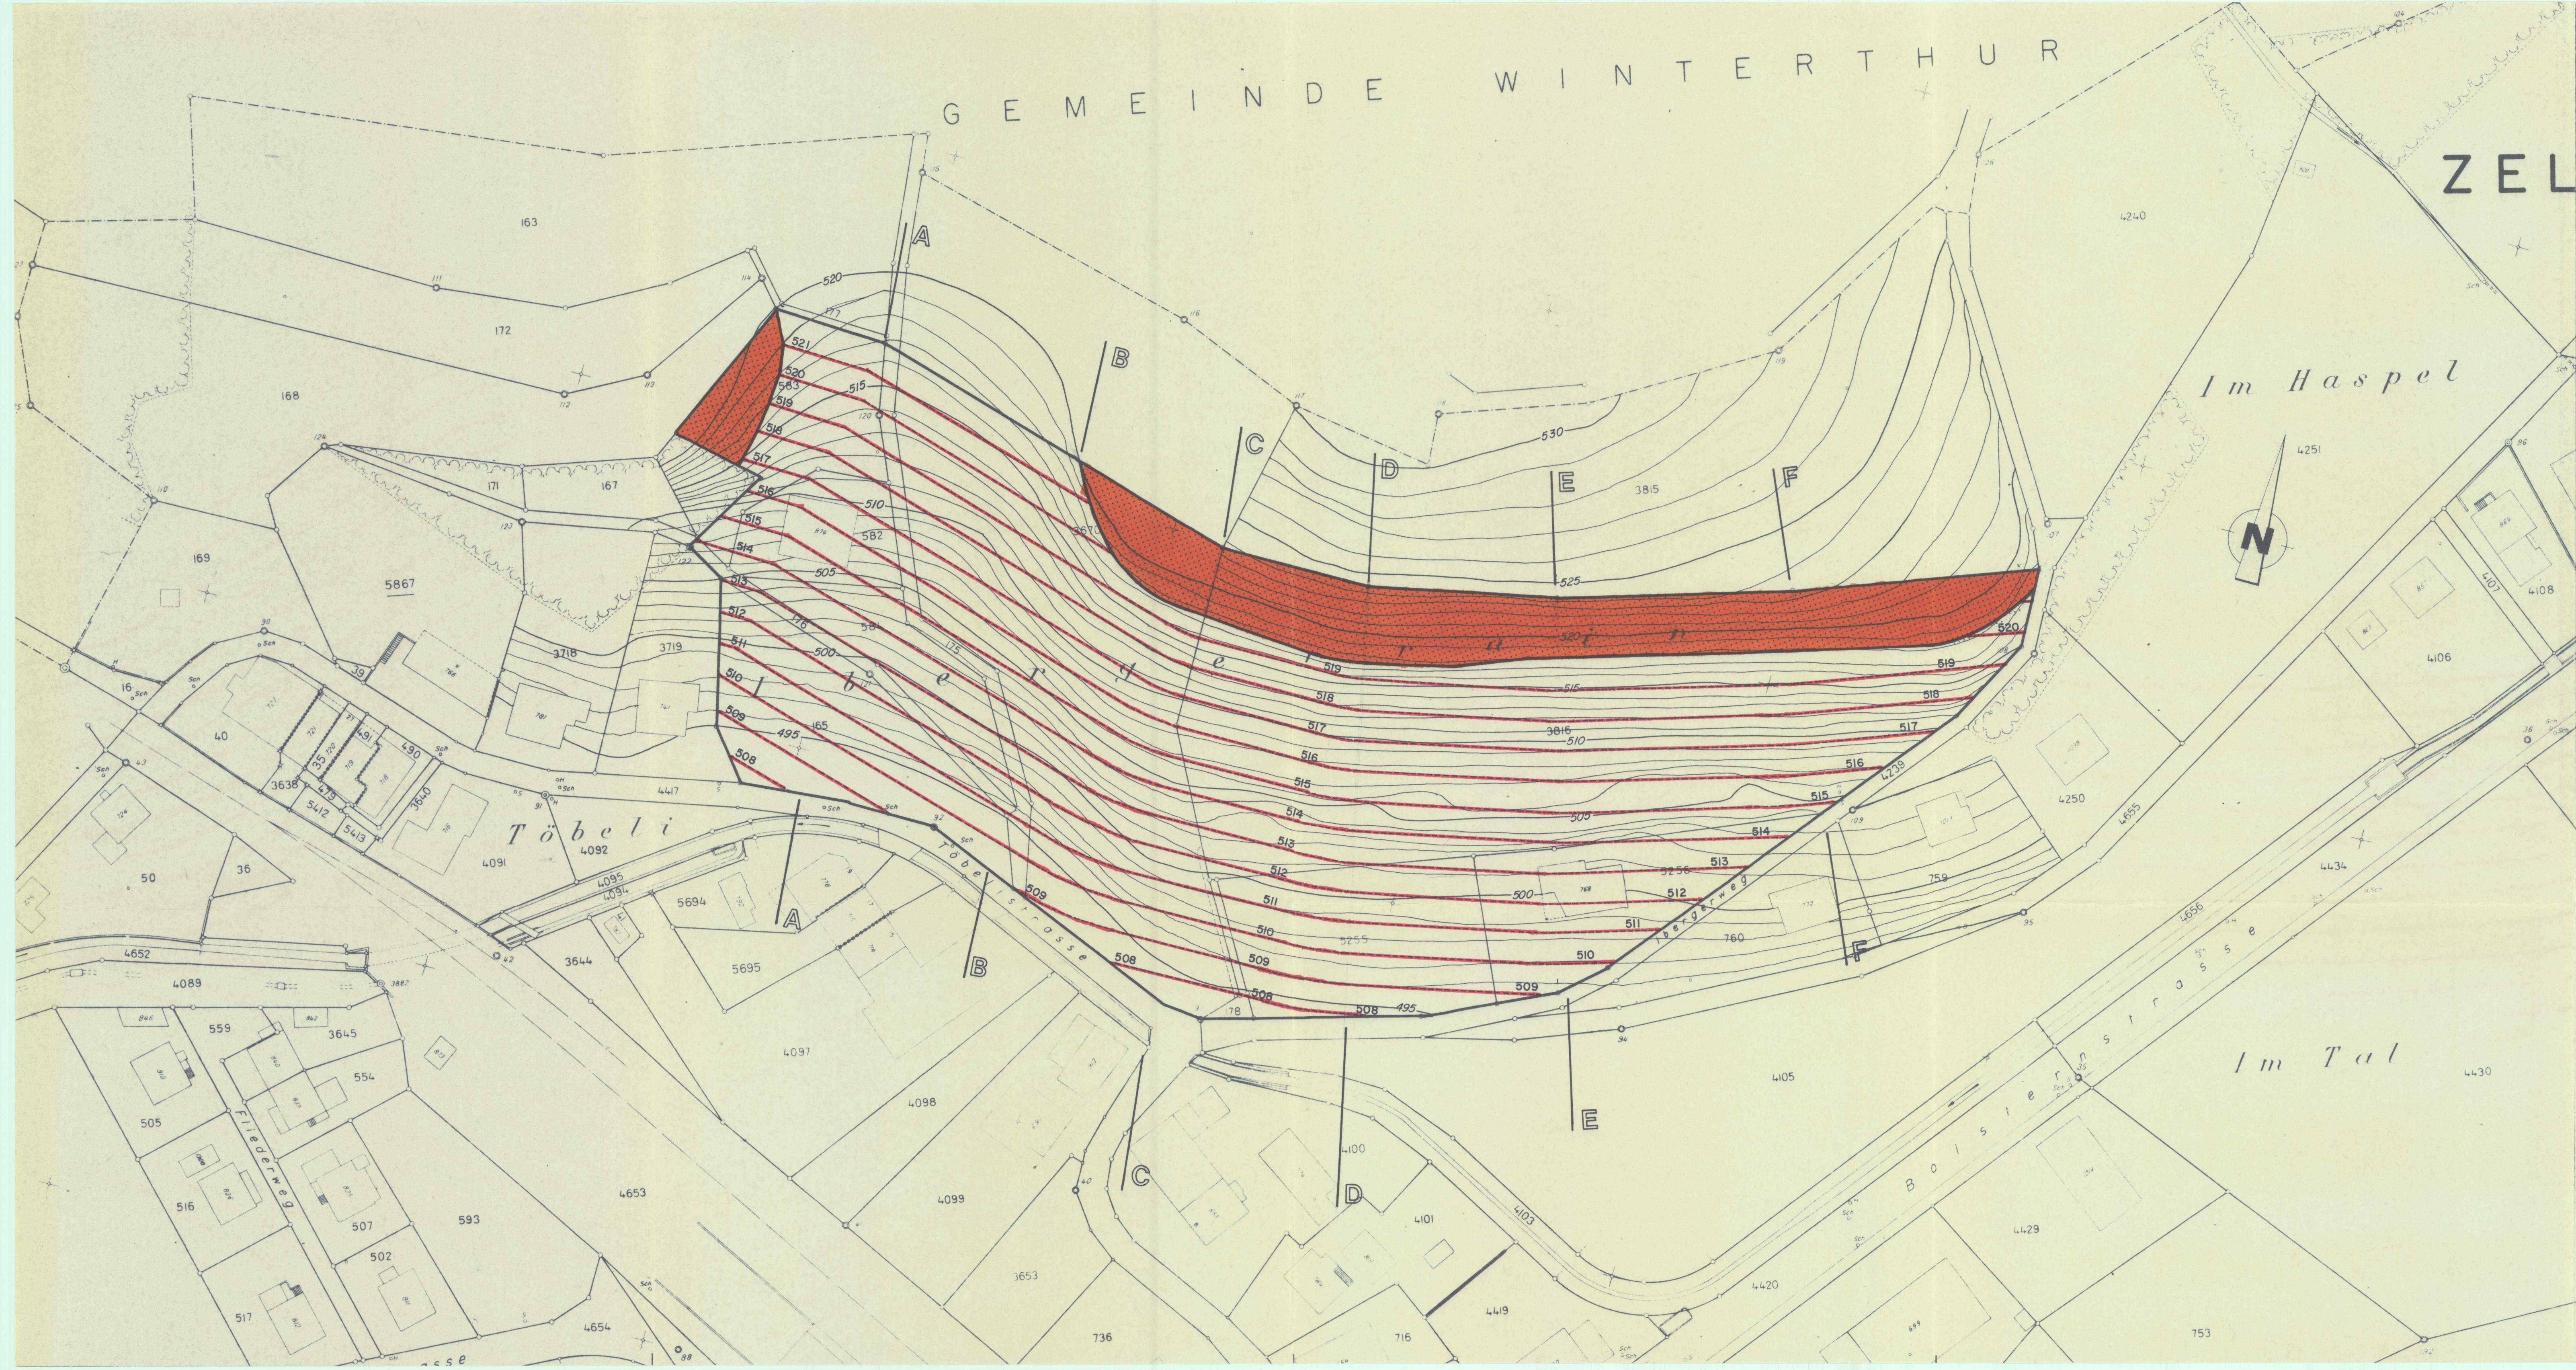

KANTON ZÜRICH
GEMEINDE ZELL

ERGÄNZUNGSPLAN
AUSSICHTSSCHUTZ
IBERGERRAIN
1: 500







VON DER GEMEINDEVERSAMMLUNG FESTGESETZT AM : 29.10.82
NAMENS DER GEMEINDEVERSAMMLUNG
DER GEMEINDEPRÄSIDENT
DER GEMEINDESCHREIBER

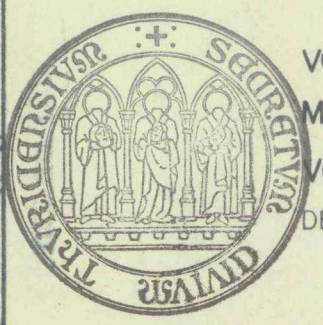

VOM REGIERUNGSRAT AM 16. Nov. 1983
MIT BESCHLUSS NR. 4345 GENEHMIGT :
VOR DEM REGIERUNGSRATE
DER STAATSSCHREIBER

ARCHIV NR. DATUM PLANGRÖSSE
Okt. 82 105 / 45

- ABGRENZUNG DES AUSSICHTSSCHUTZGEBIETES
- BAUVERBOTSGEBIET
- HÖHENBESCHRÄNKUNGSgebiet MIT HÖHENBESCHRÄNKUNGSLINIEN

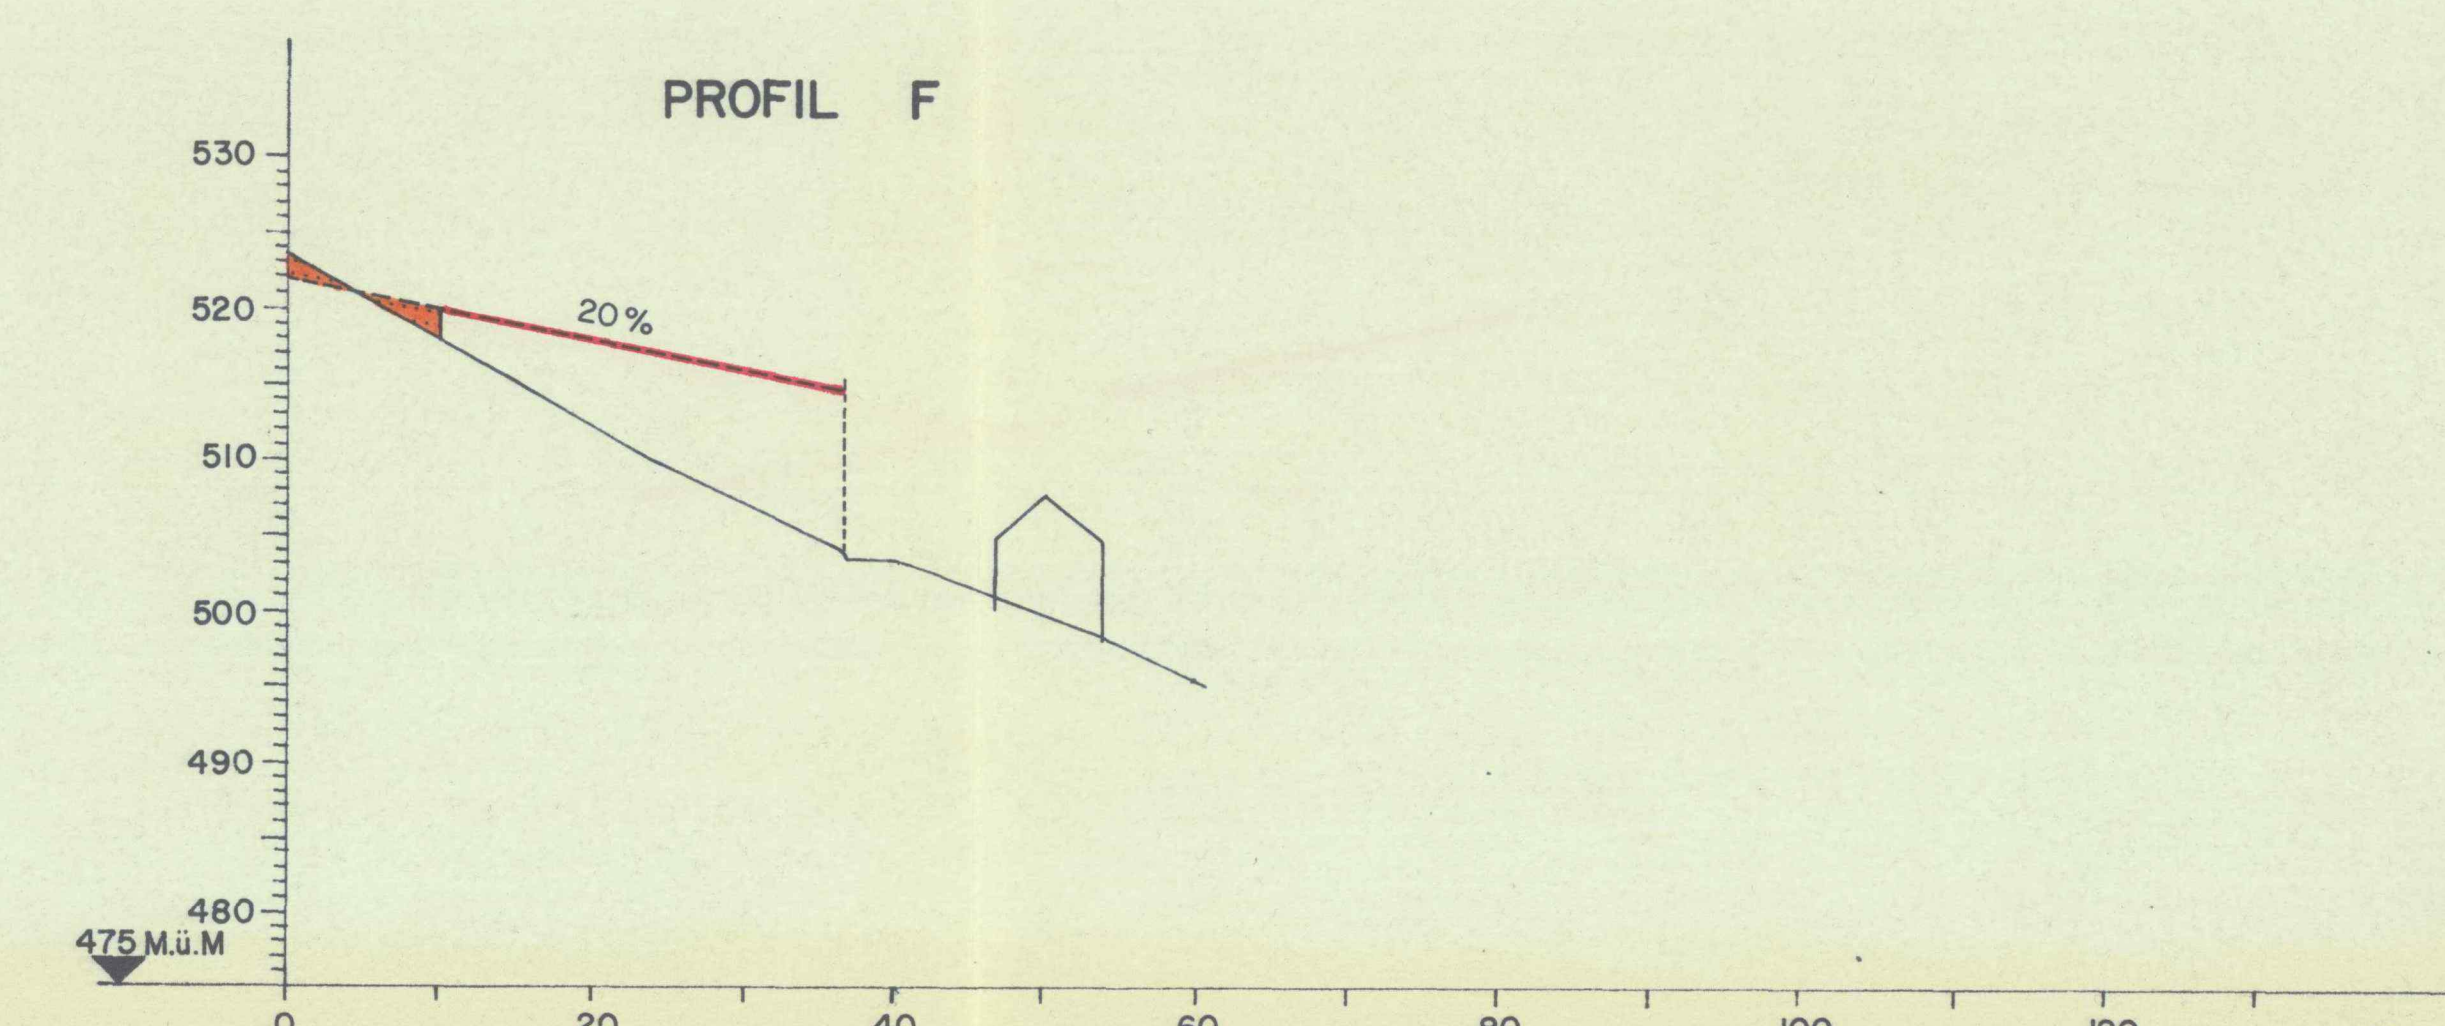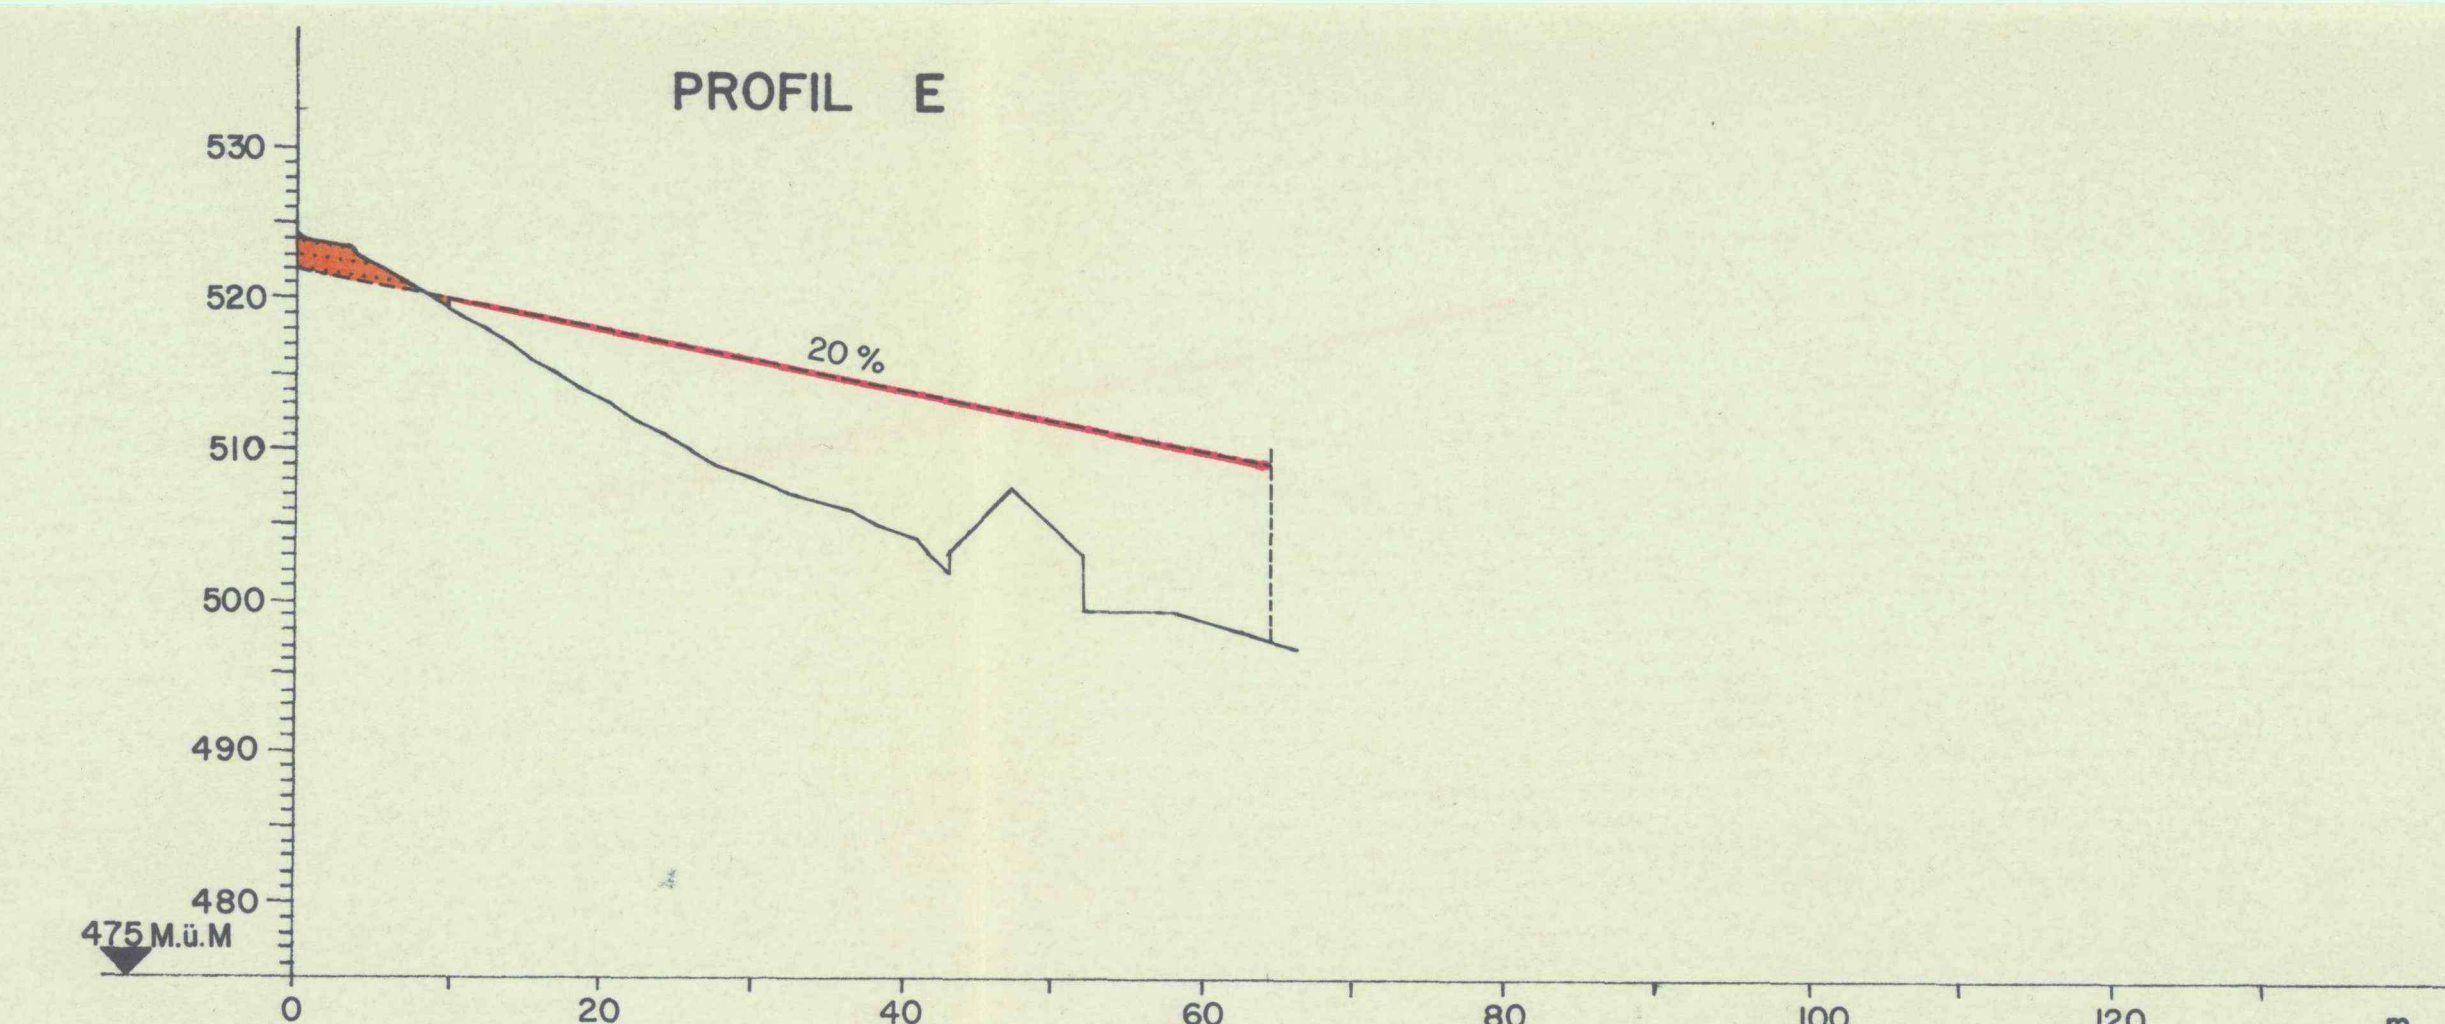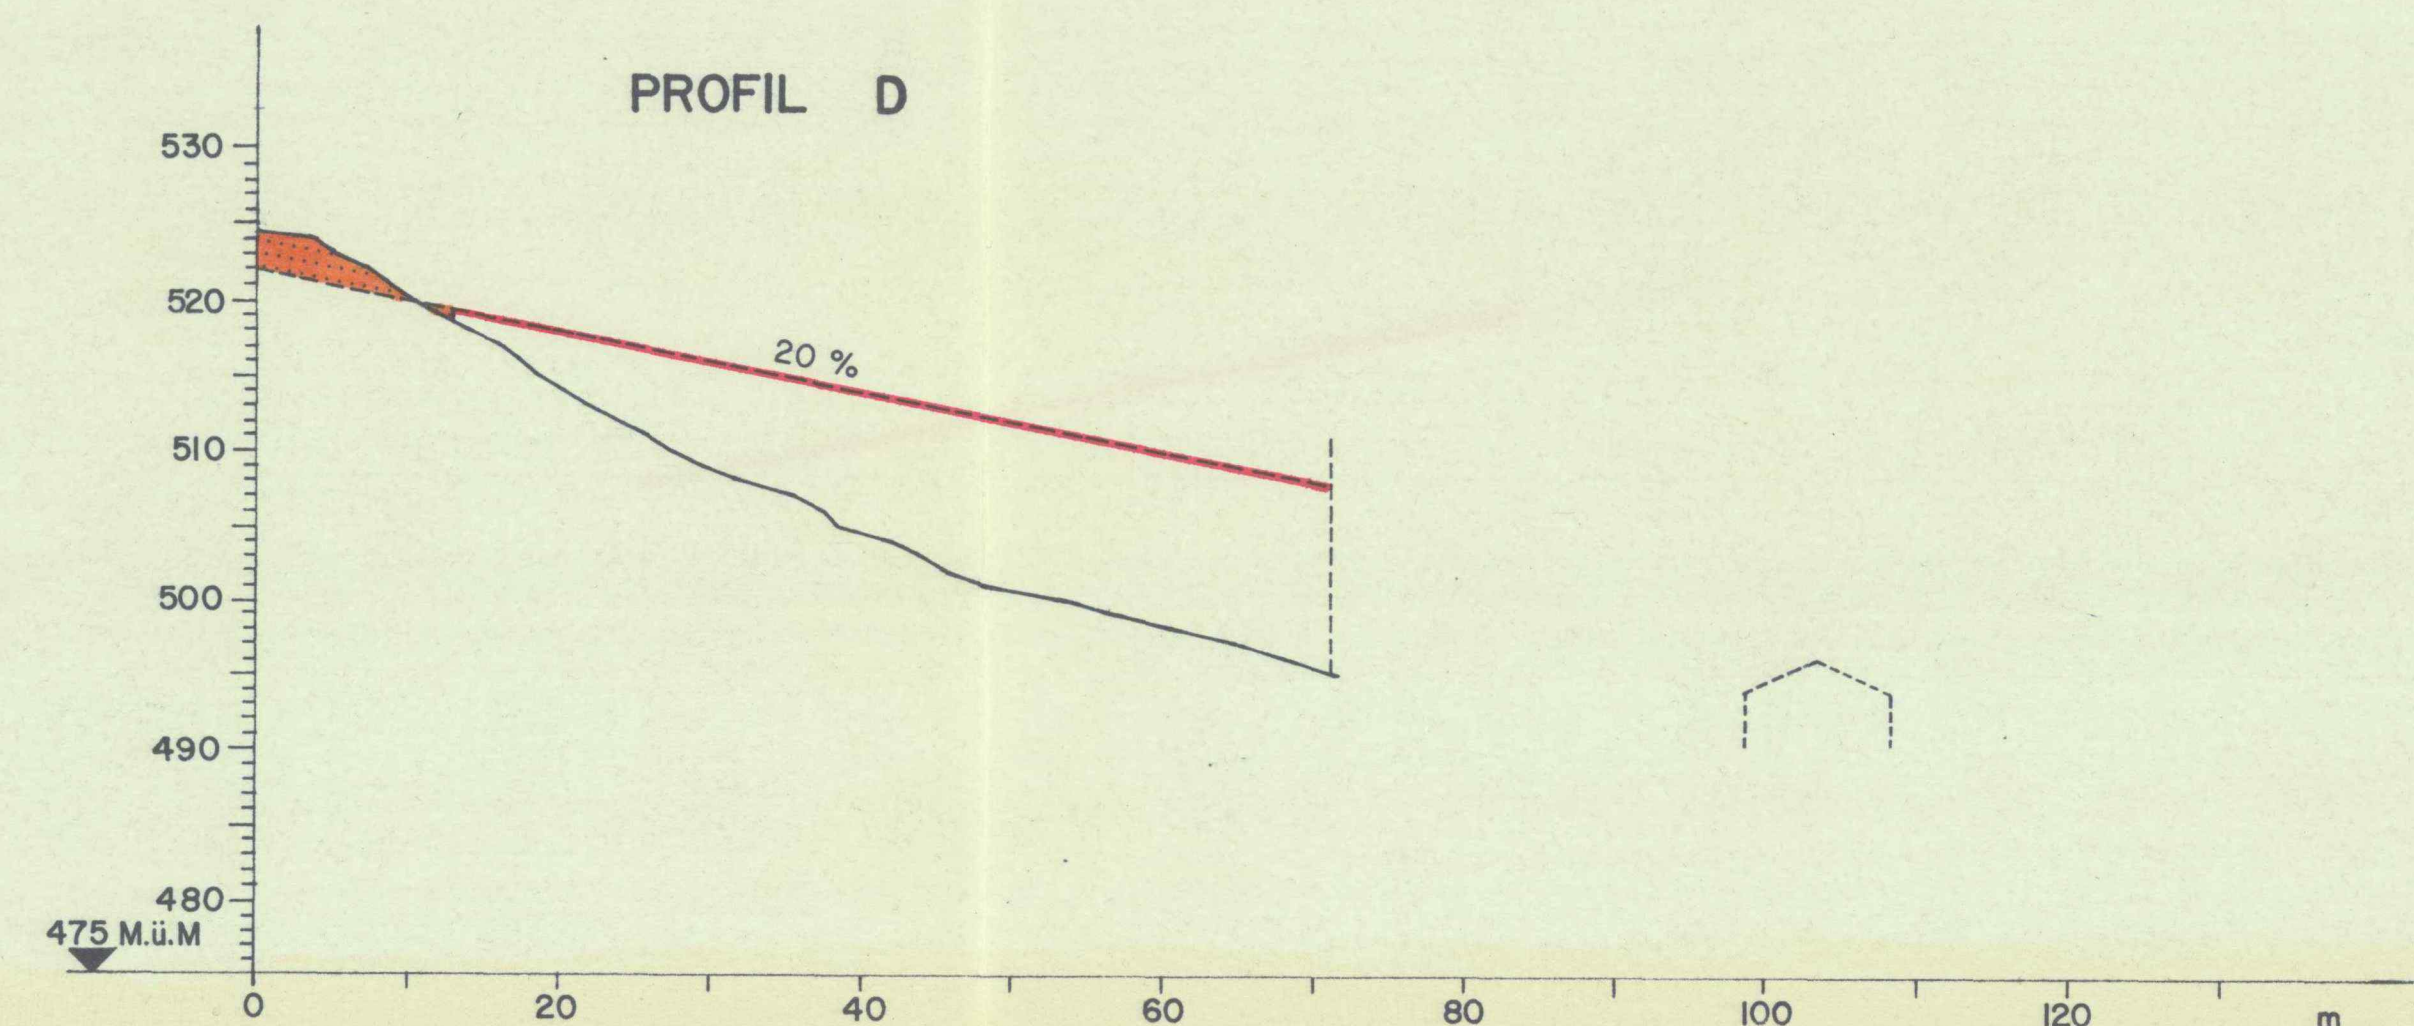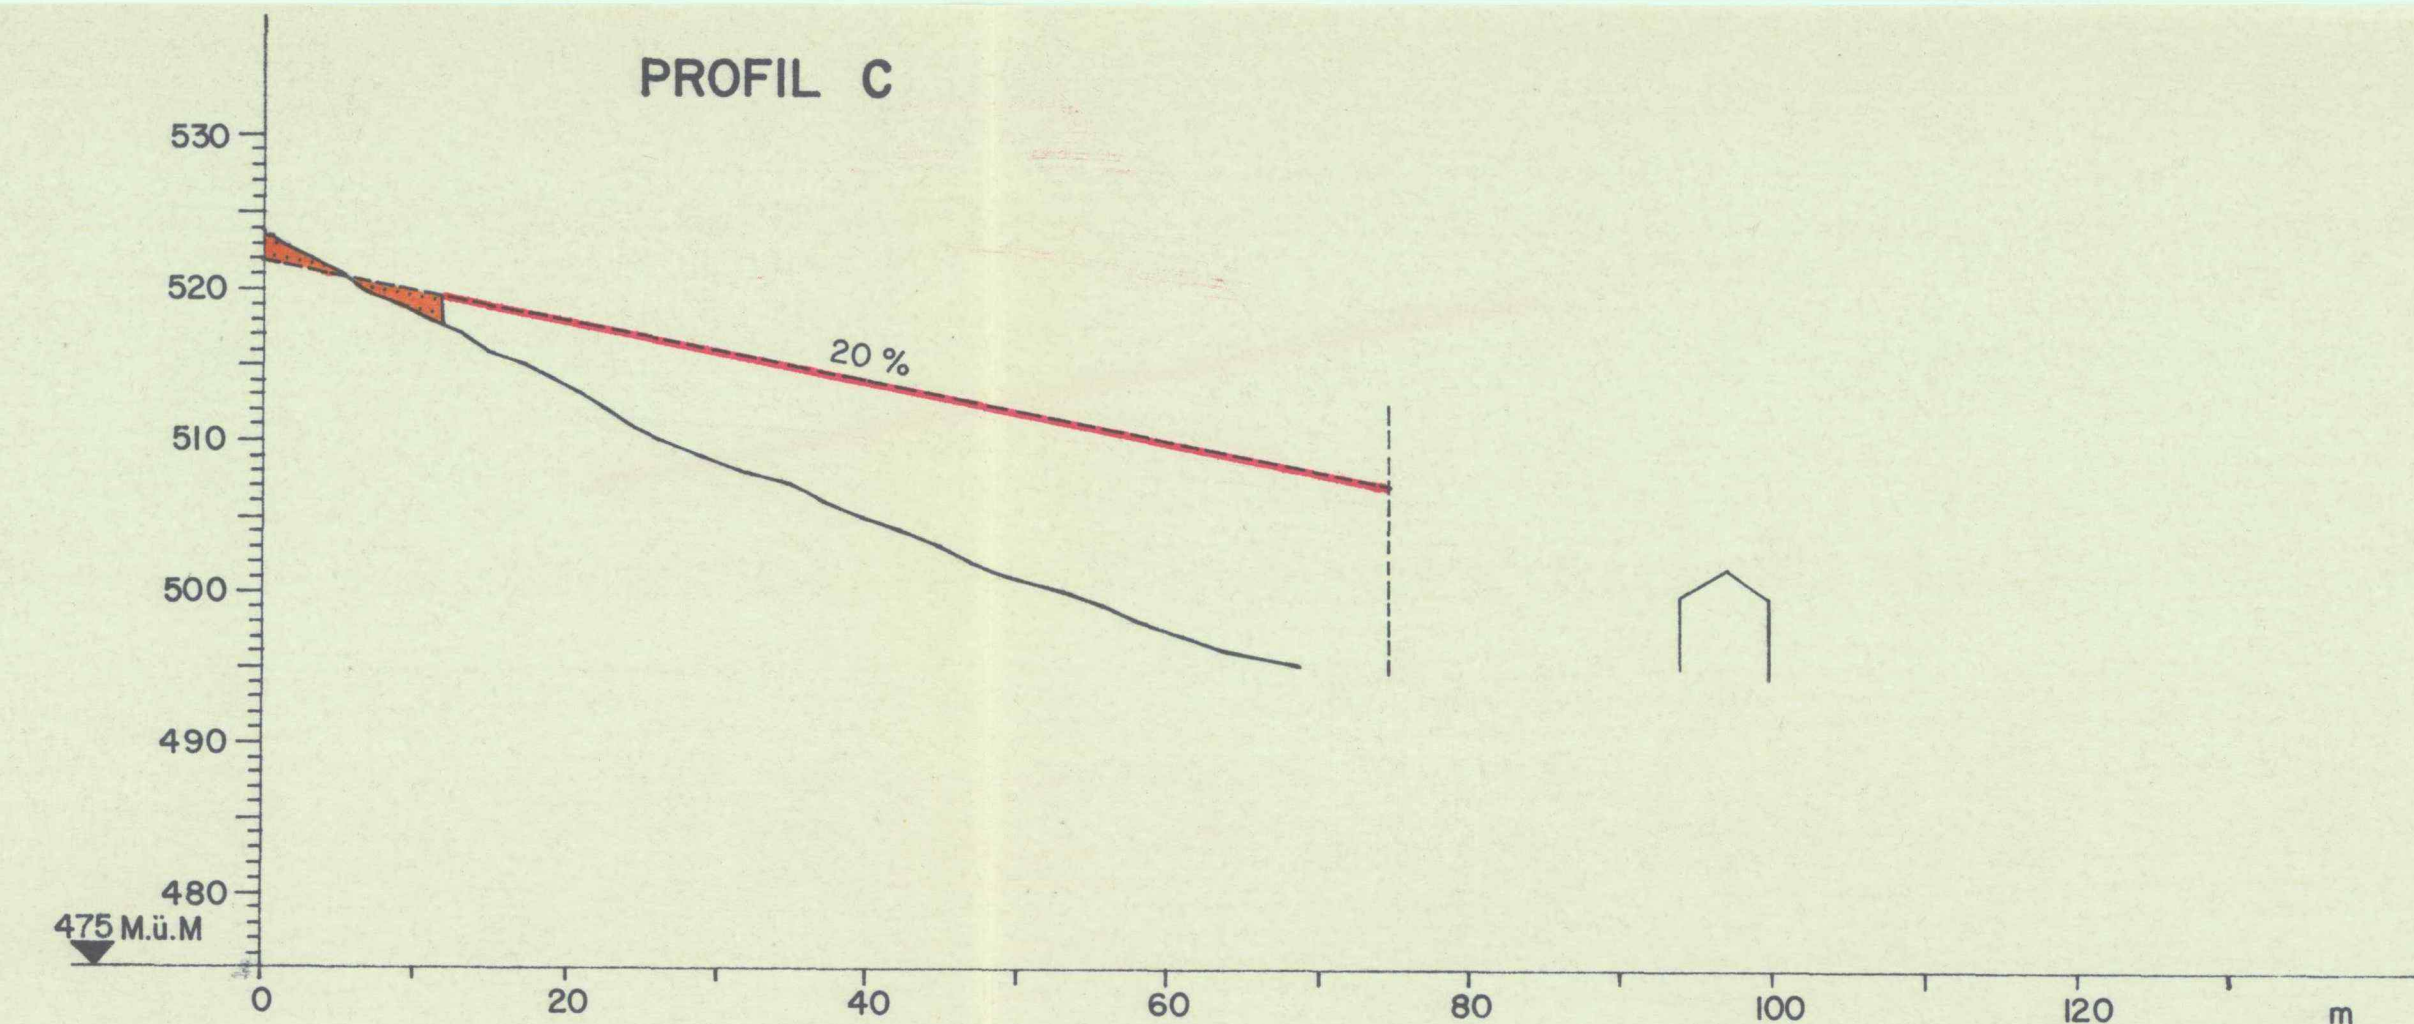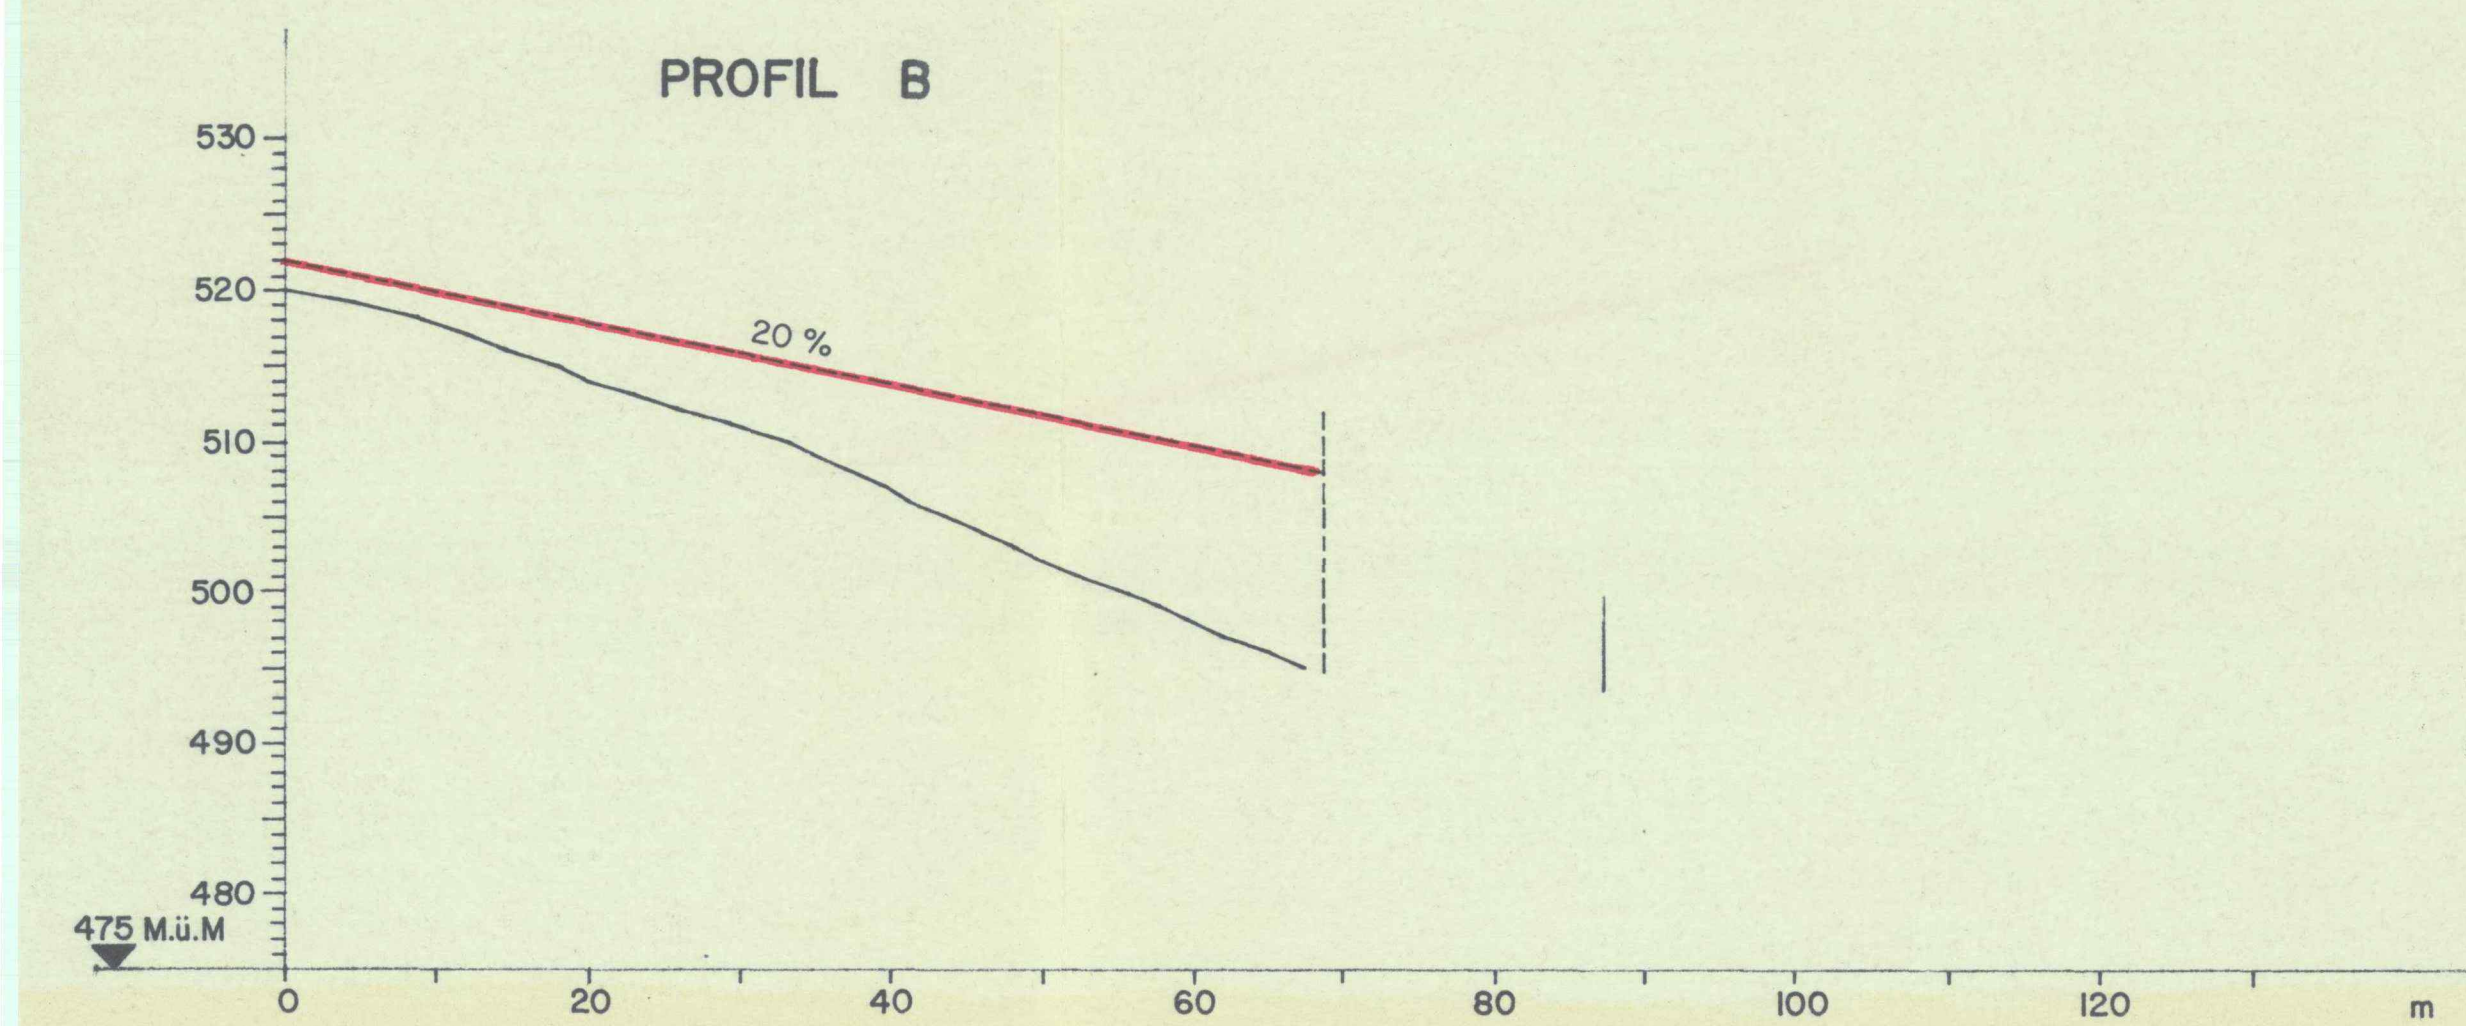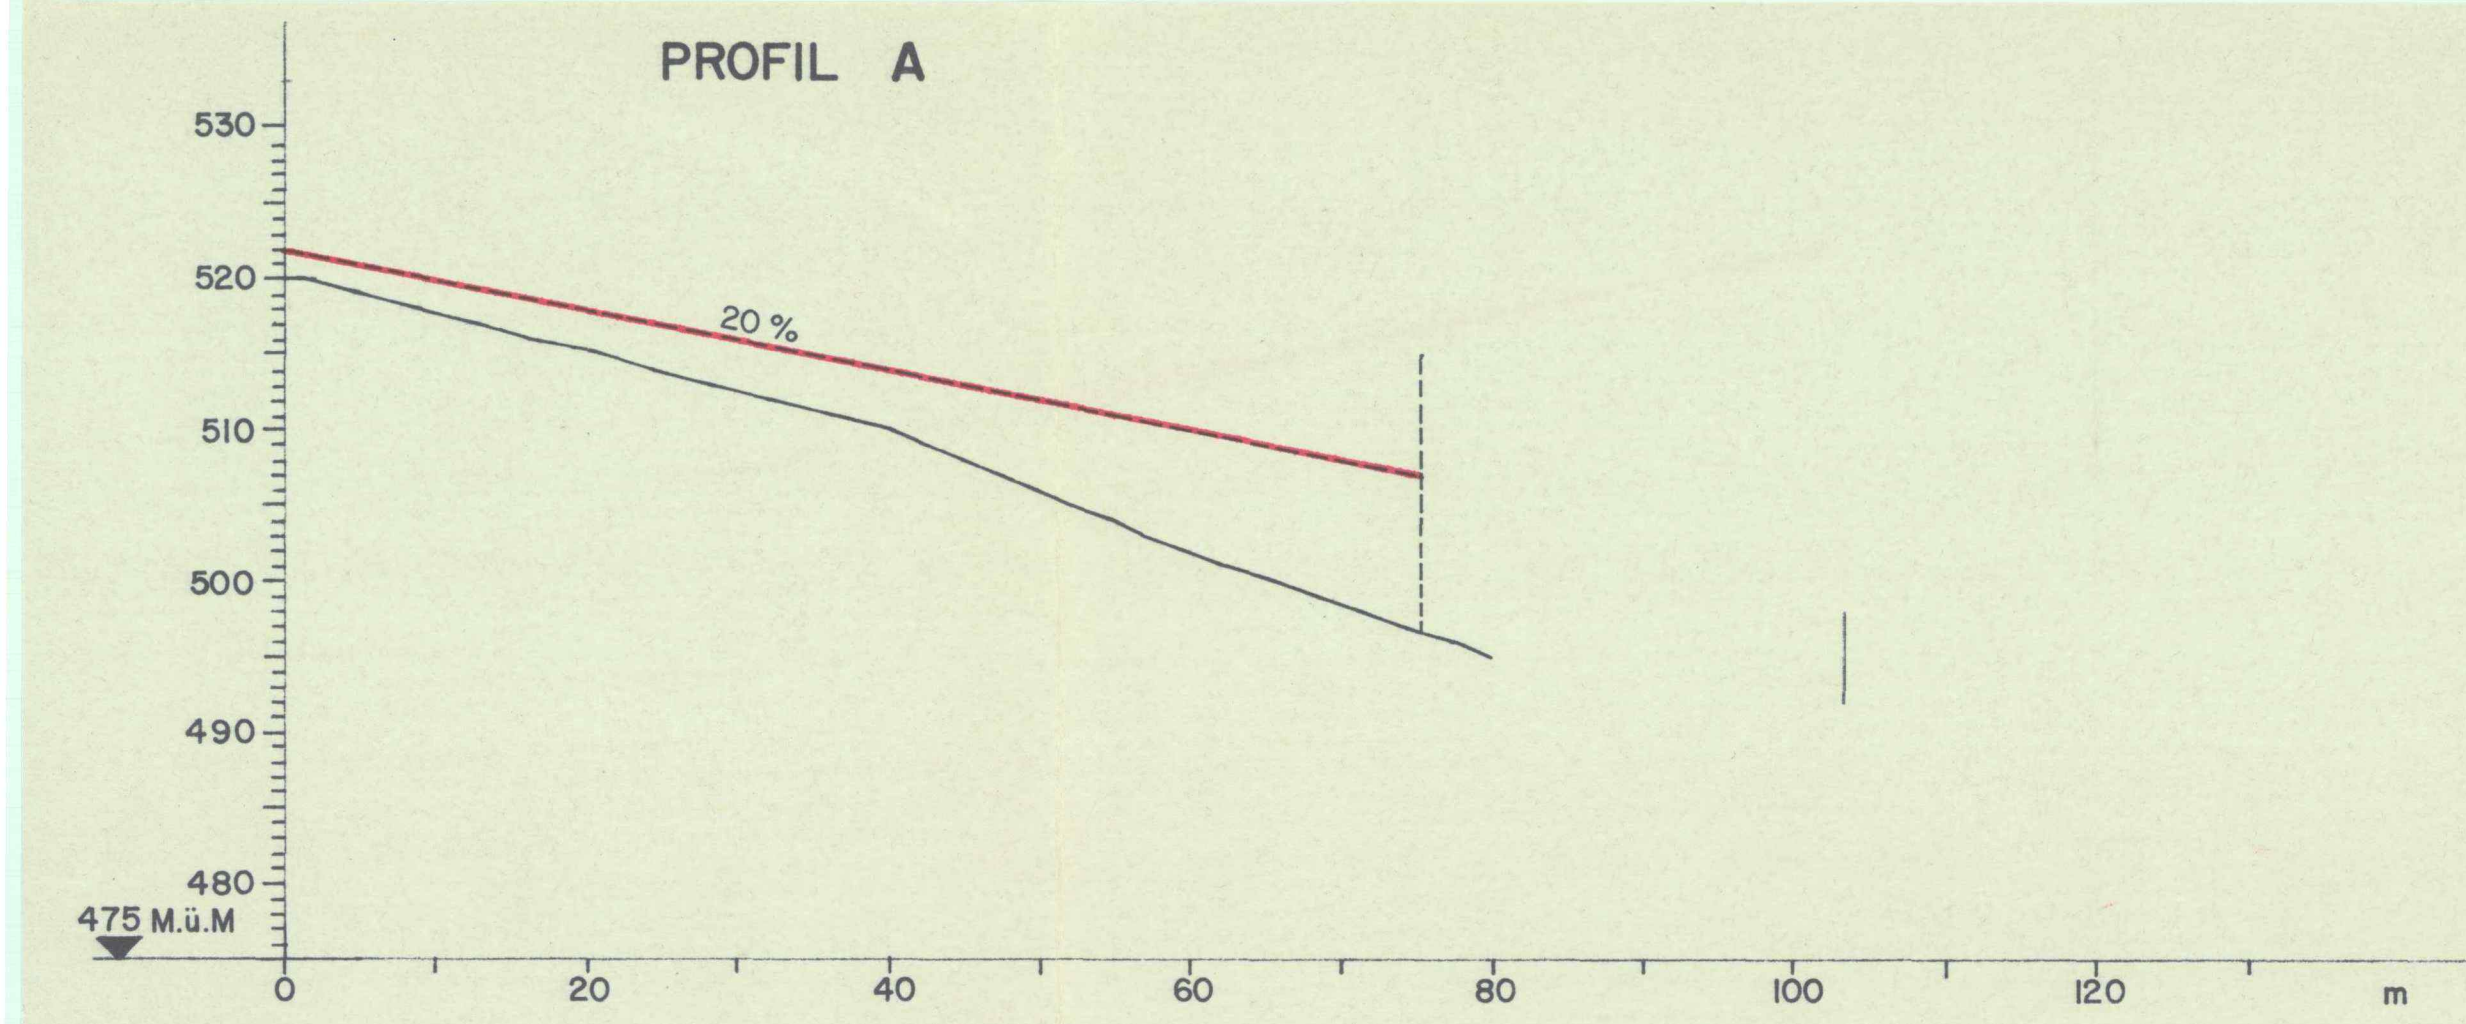

Exemplar des
Amtes für Raumplanung



KANTON ZÜRICH
GEMEINDE ZELL

ERGÄNZUNGSPLAN AUSSICHTSSCHUTZ IBERGERRAIN

QUERPROFILE 1:500

VON DER GEMEINDEVERSAMMLUNG FESTGESETZT AM: 29.10.82
NAMENS DER GEMEINDEVERSAMMLUNG
DER GEMEINDEPRÄSIDENT

H. Füllin *Toschup*



VOM REGIERUNGSRAT AM 16. Nov. 1983
MIT BESCHLUSS NR. 4345 GENEHMIGT:
VOR DEM REGIERUNGSRATE
DER STAATSSCHREIBER

ARCHIV NR. DATUM PLANGRÖSSE
OKT. 82 140 / 30

URFER & REMUND & PARTNER BÜRO FÜR RAUMPLANUNG AG
8808 PFÄFFIKON STEGSTRASSE 10 055 48 19 60
8002 ZÜRICH TÖDISTRASSE 16 01 202 21 81
6460 ALTDORF BAHNHOFSTRASSE 6 044 2 30 66