


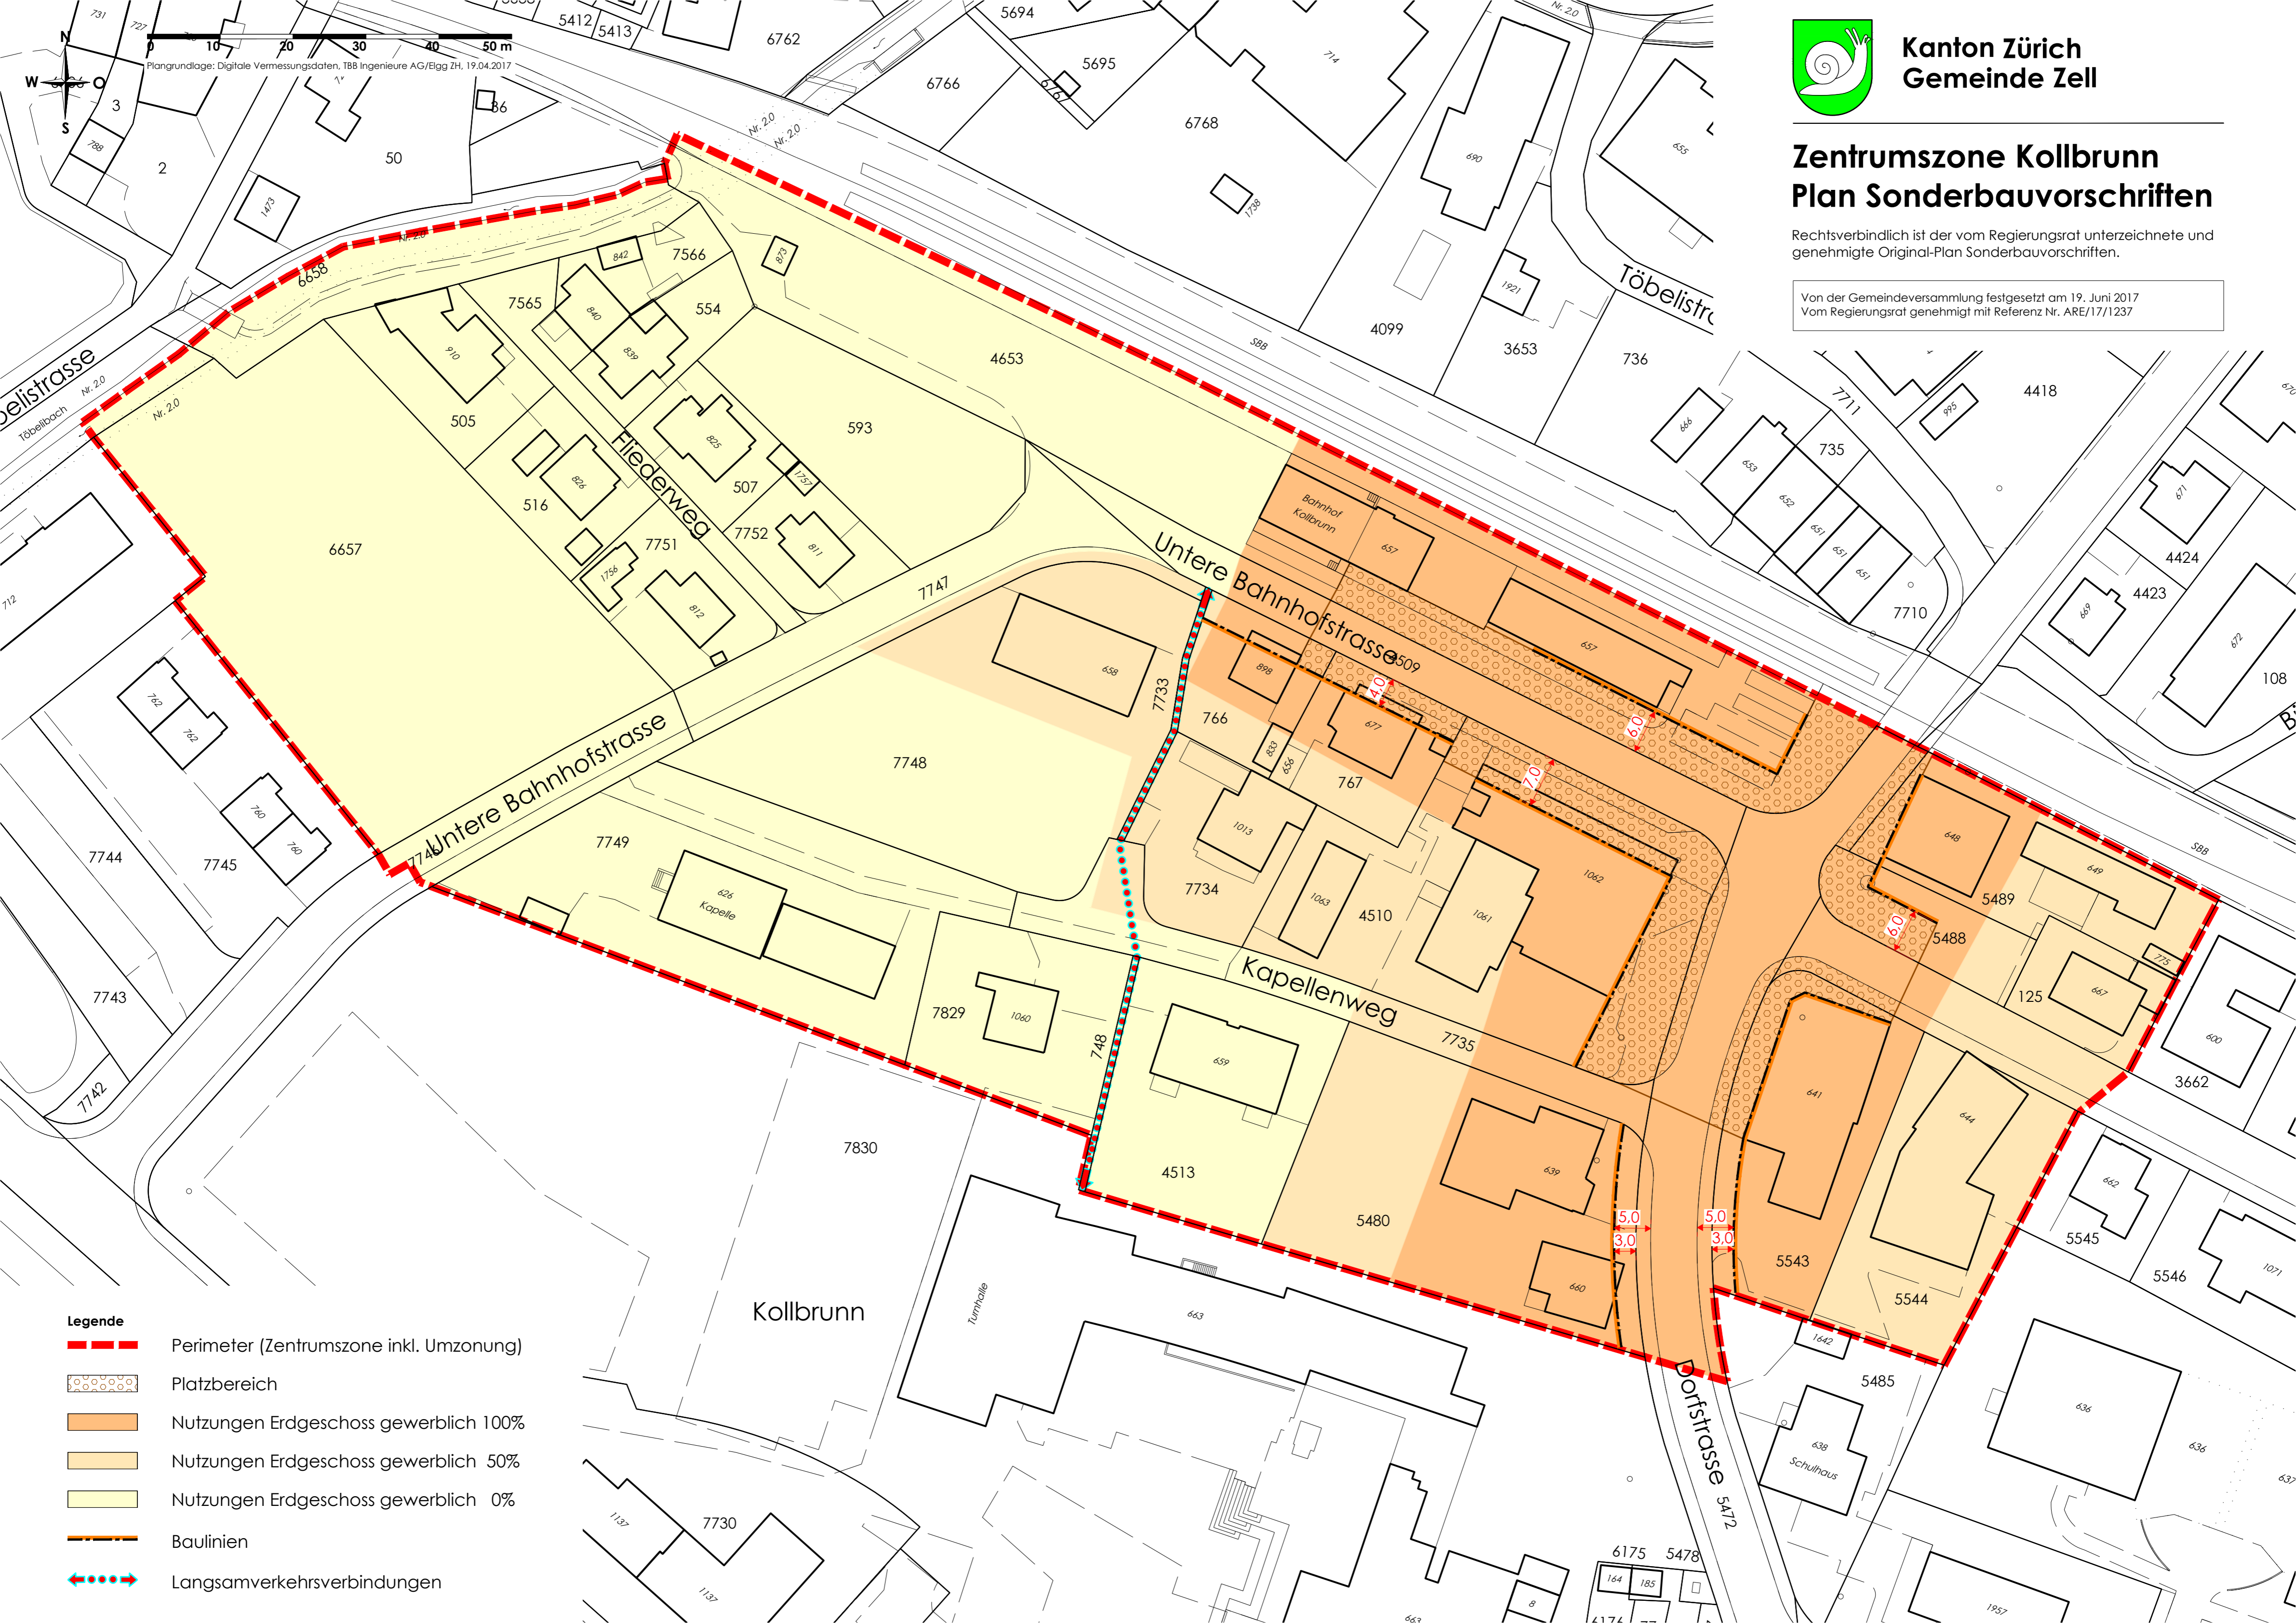








Zentrumszone Kollbrunn Plan Sonderbauvorschriften

Rechtsverbindlich ist der vom Regierungsrat unterzeichnete und genehmigte Original-Plan Sonderbauvorschriften.

Von der Gemeindeversammlung festgesetzt am 19. Juni 2017
Vom Regierungsrat genehmigt mit Referenz Nr. ARE/17/1237

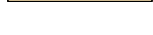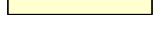

- Legende**
-  Perimeter (Zentrumszone inkl. Umzonung)
 -  Platzbereich
 -  Nutzungen Erdgeschoss gewerblich 100%
 -  Nutzungen Erdgeschoss gewerblich 50%
 -  Nutzungen Erdgeschoss gewerblich 0%
 -  Baulinien
 -  Langsamverkehrsverbindungen